

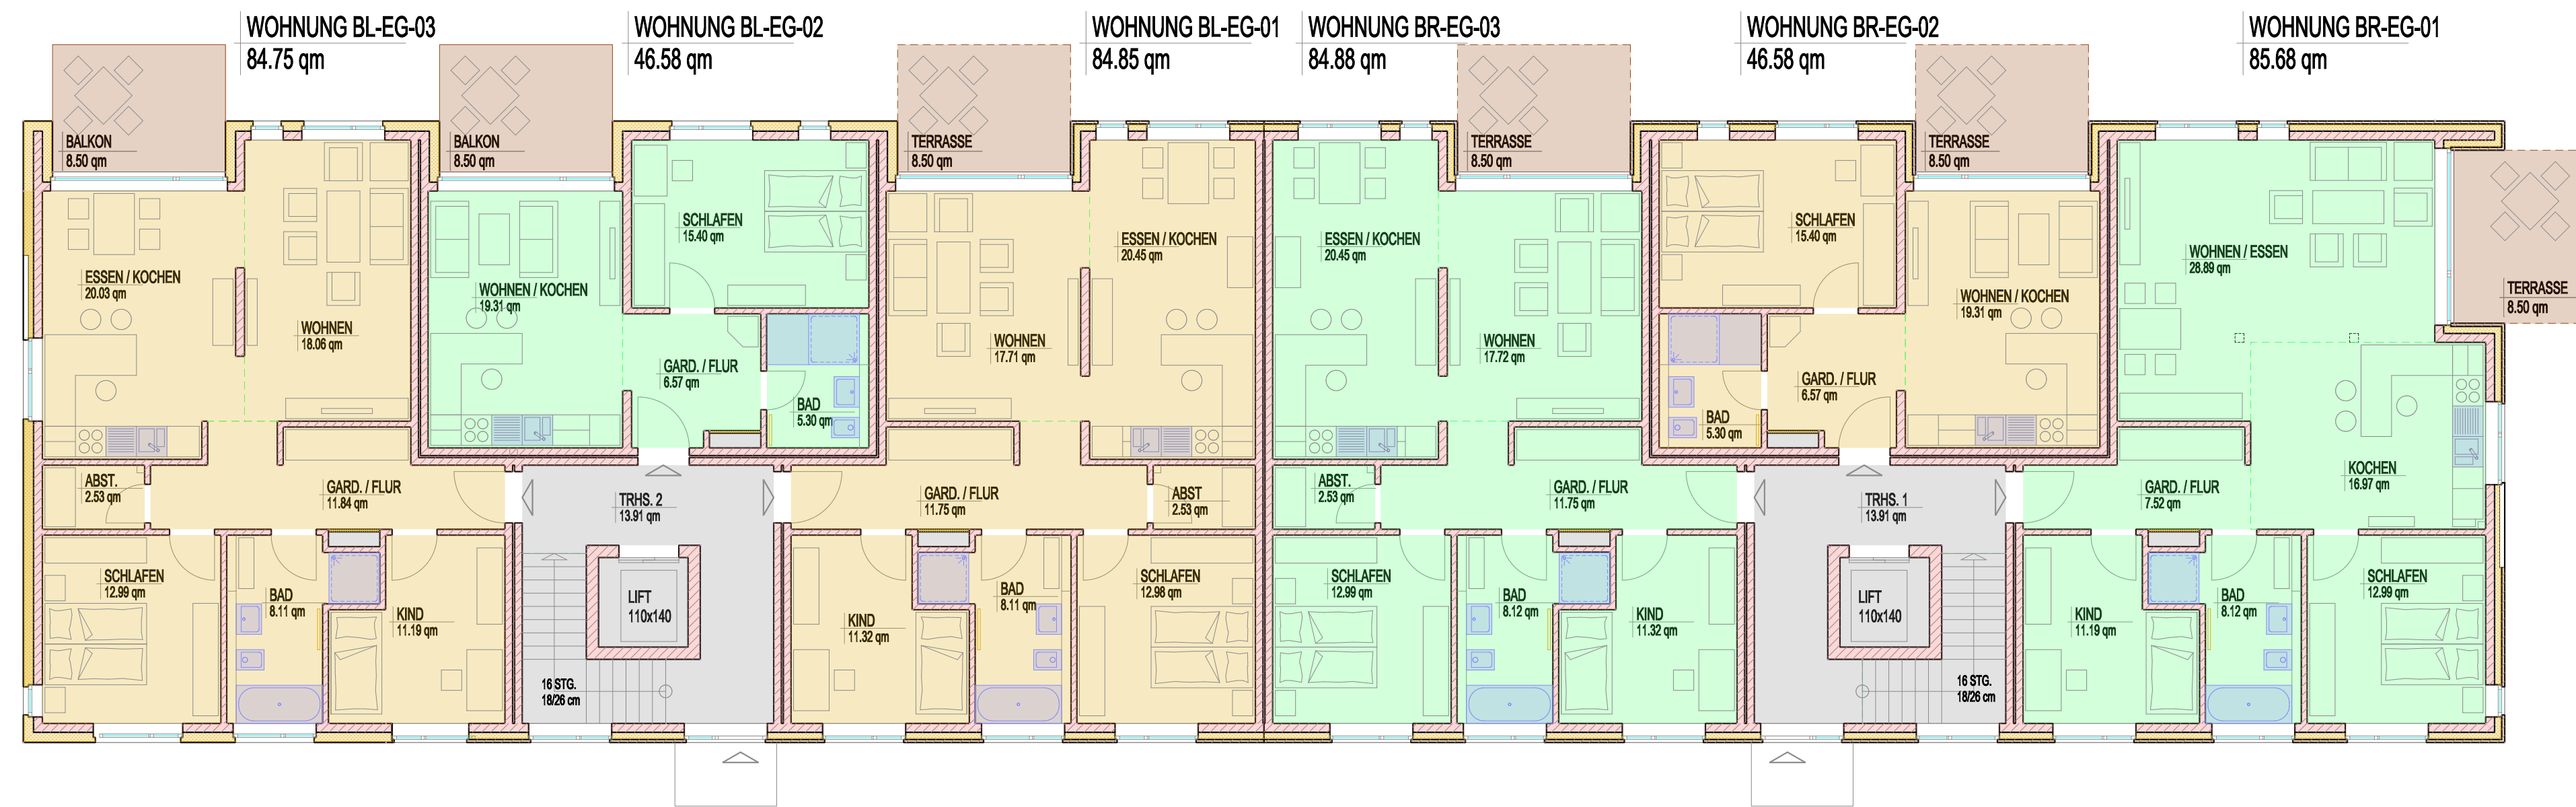
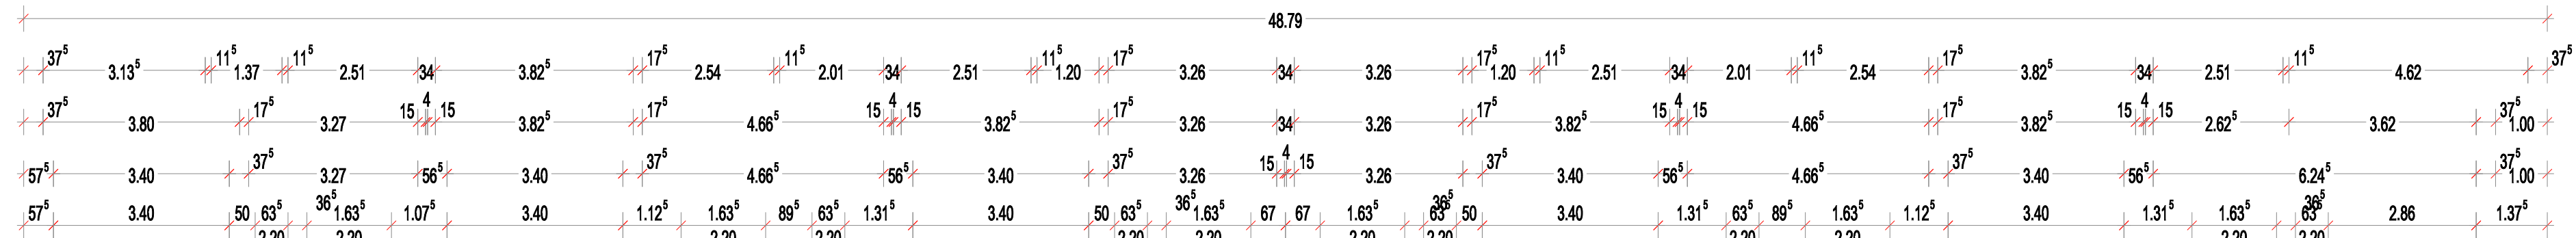
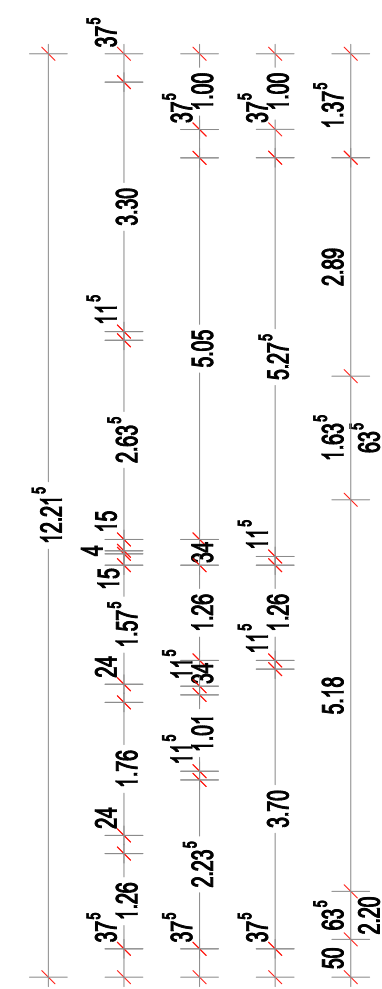
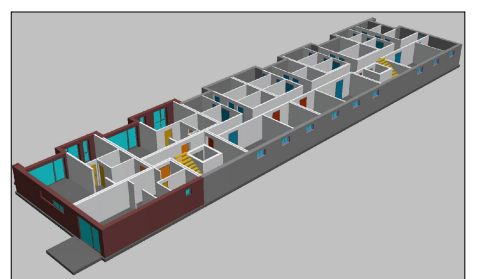
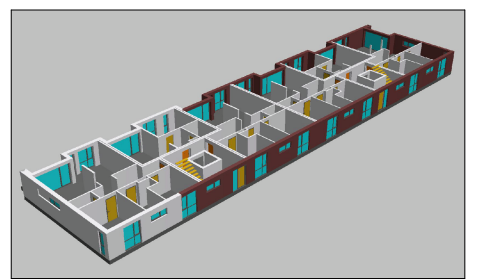
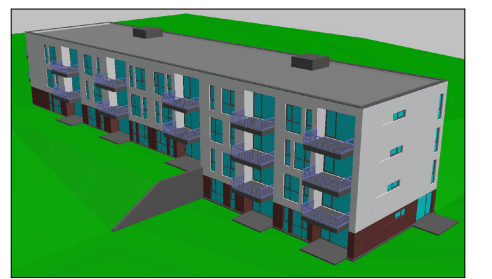
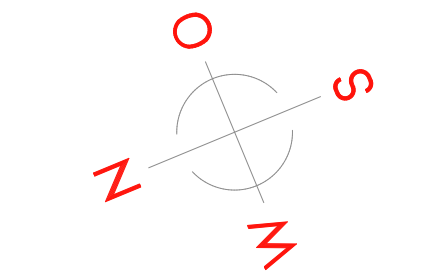
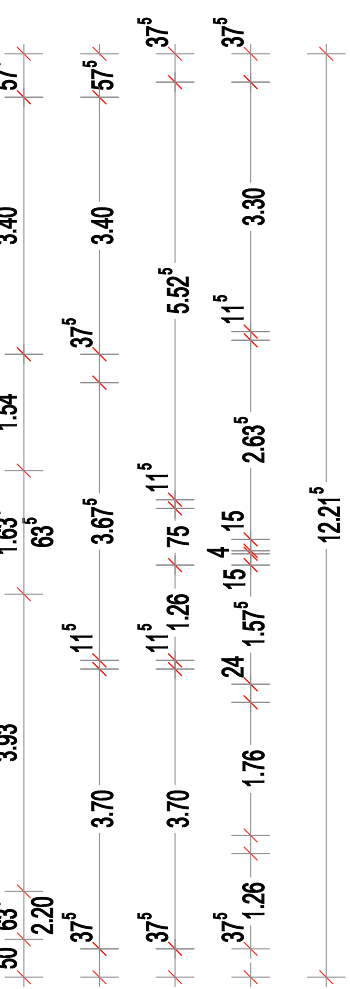
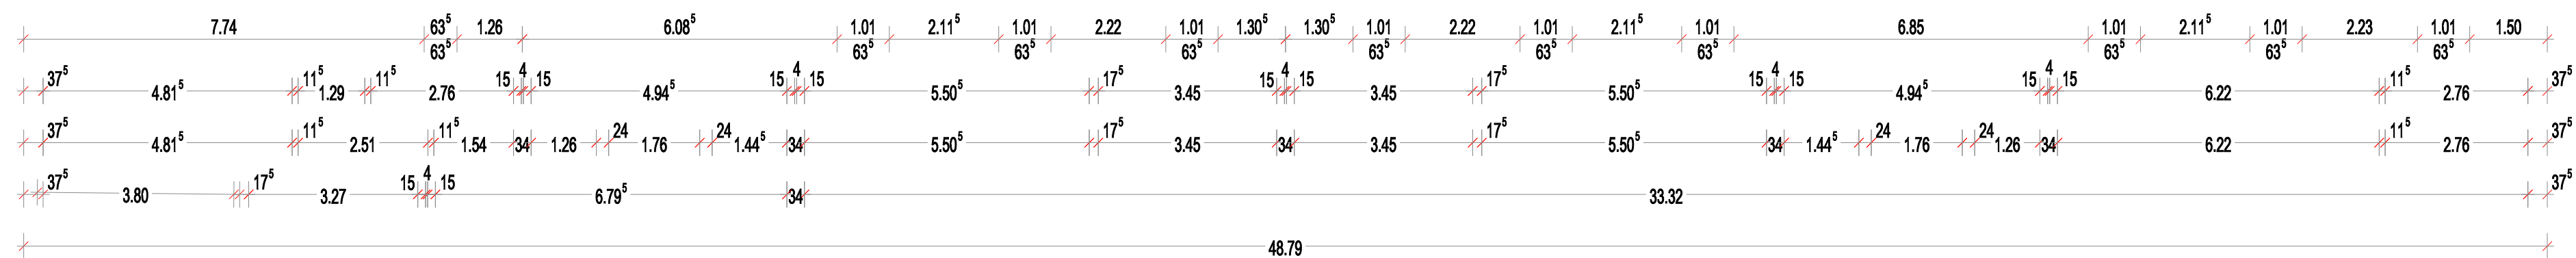



WOHNFLÄCHEN
433.32 qm
TREPPENHÄUSER
27.82 qm
BRUTTO-GRUNDRISS
575.55 qm

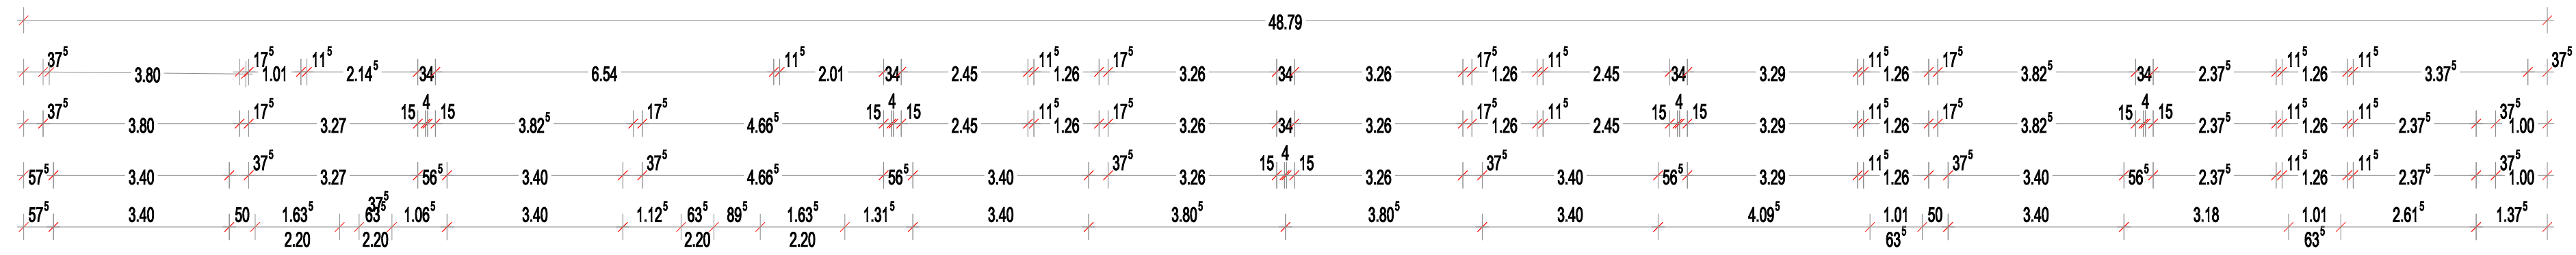

ERDGESCHOSS

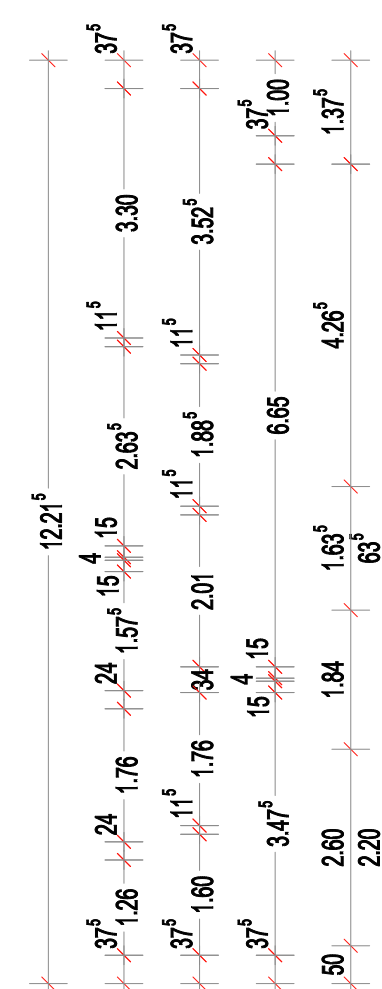

WOHNFLÄCHEN
127.07 qm
ABSTELLRÄUME
132.43 qm
FUNKTIONSRÄUME
97.90 qm
FLURE + TRHS.
95.31 qm
BRUTTO-GRUNDRISS
575.55 qm

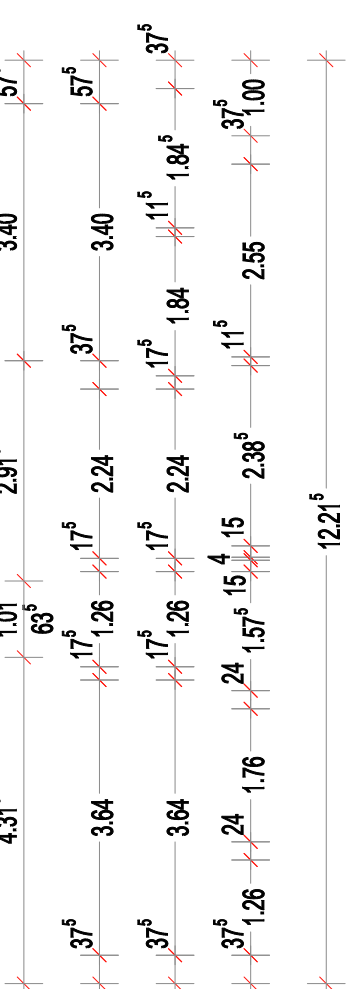

KELLERGESCHOSS

Bauvorhaben
**Neubau Mehrfamilienhaus
mit 21 Wohnungen in
32657 Lemgo, Lüttfeld**

Bauherr/en
Andreas Frucht
Molinder Grasweg 11
D-32657 Lemgo

Planinhalt
Grundrisse KG+EG

Status
Entwurfsplanung

Blattgröße: A1
Maßstab: 1:100
Stand: 04.02.16
Plan-Nr.: EP-03-01
Gezeichnet: M. Aehling

Ingenieurbüro
Marco Mikliß

Brachtsweg 22a
D-32657 Lemgo

Büro: 05261/870514
Mobil: 0175/1670033
Fax: 05261/870515

Mail: info@ambient-bau.de
Web: www.ambient-bau.de

